


**Legenda:**

- Hoge bouwhek, vast met klemmen
- Lage dranghek, los te koppelen
- Looproute lopers/finishers
- Afzetlint tussen pinnen
- Boom
- ⊕ EHBO post
- ⊕ EHBO Doos
- 🔥 Brandblusser
- 🆕 AED

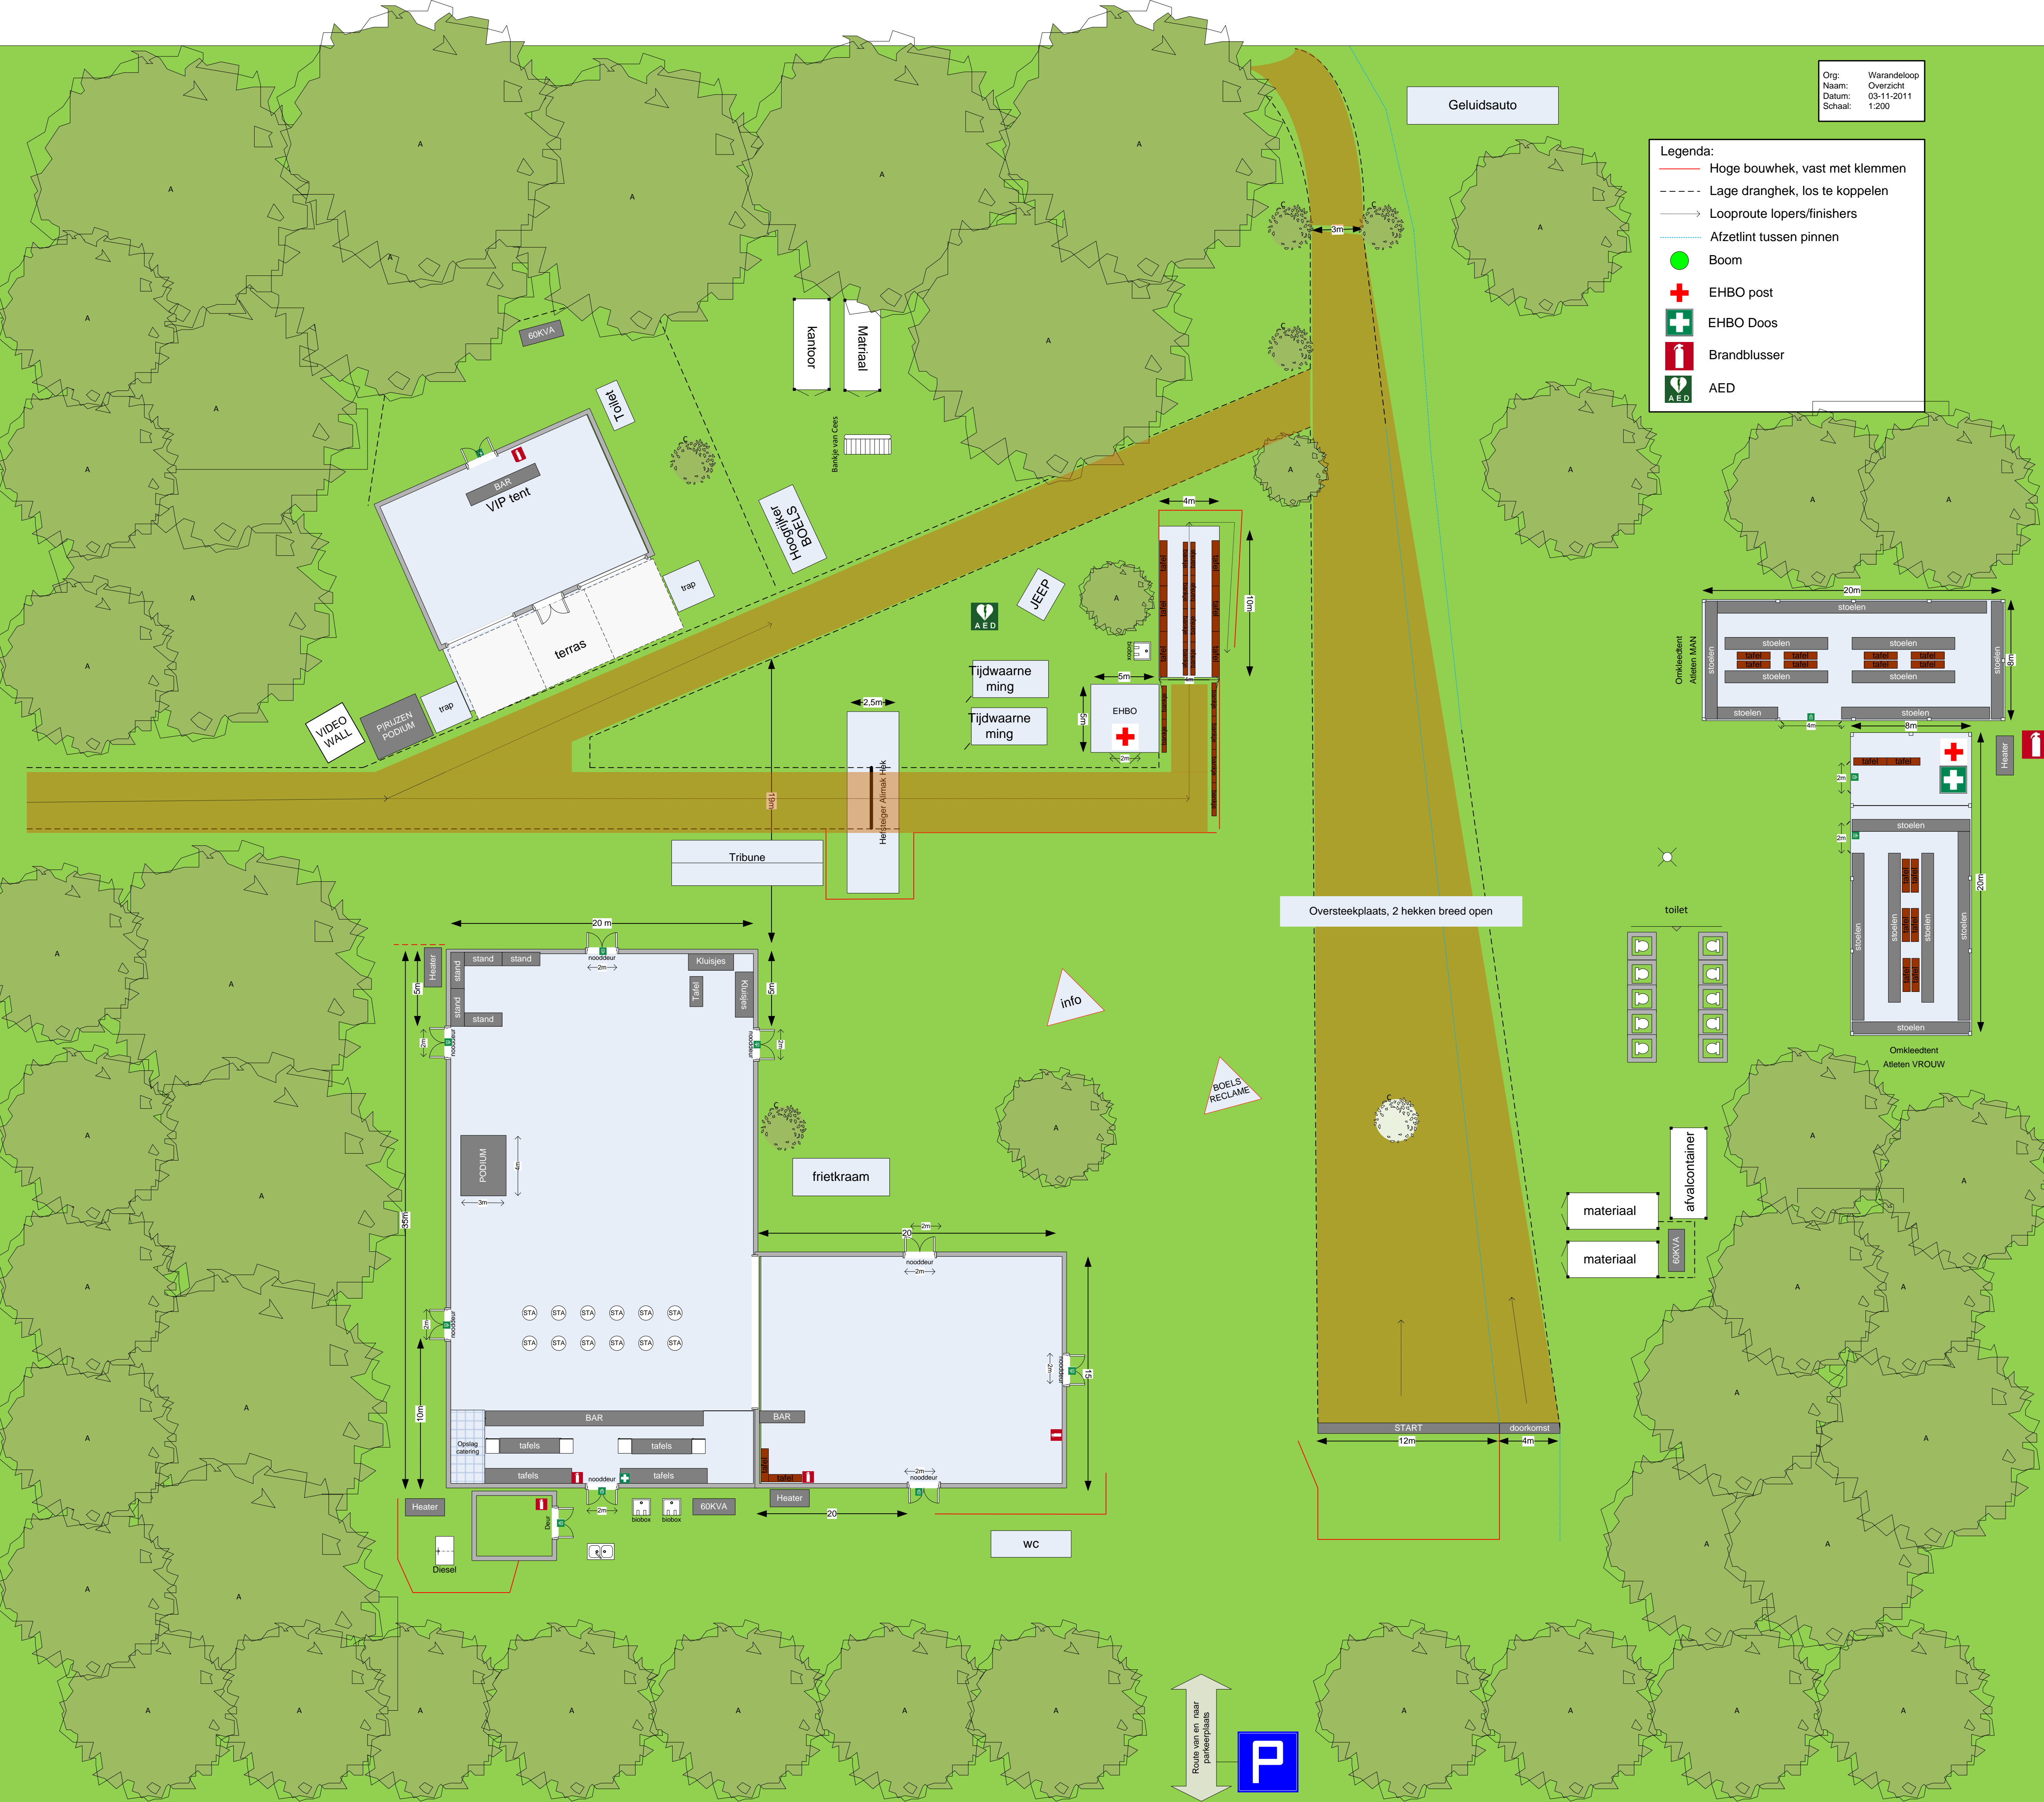

Route van en naar  
parkeerplaats

